

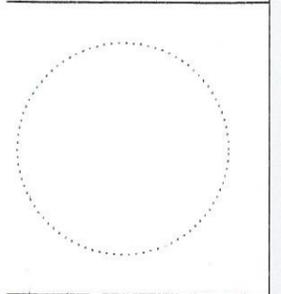
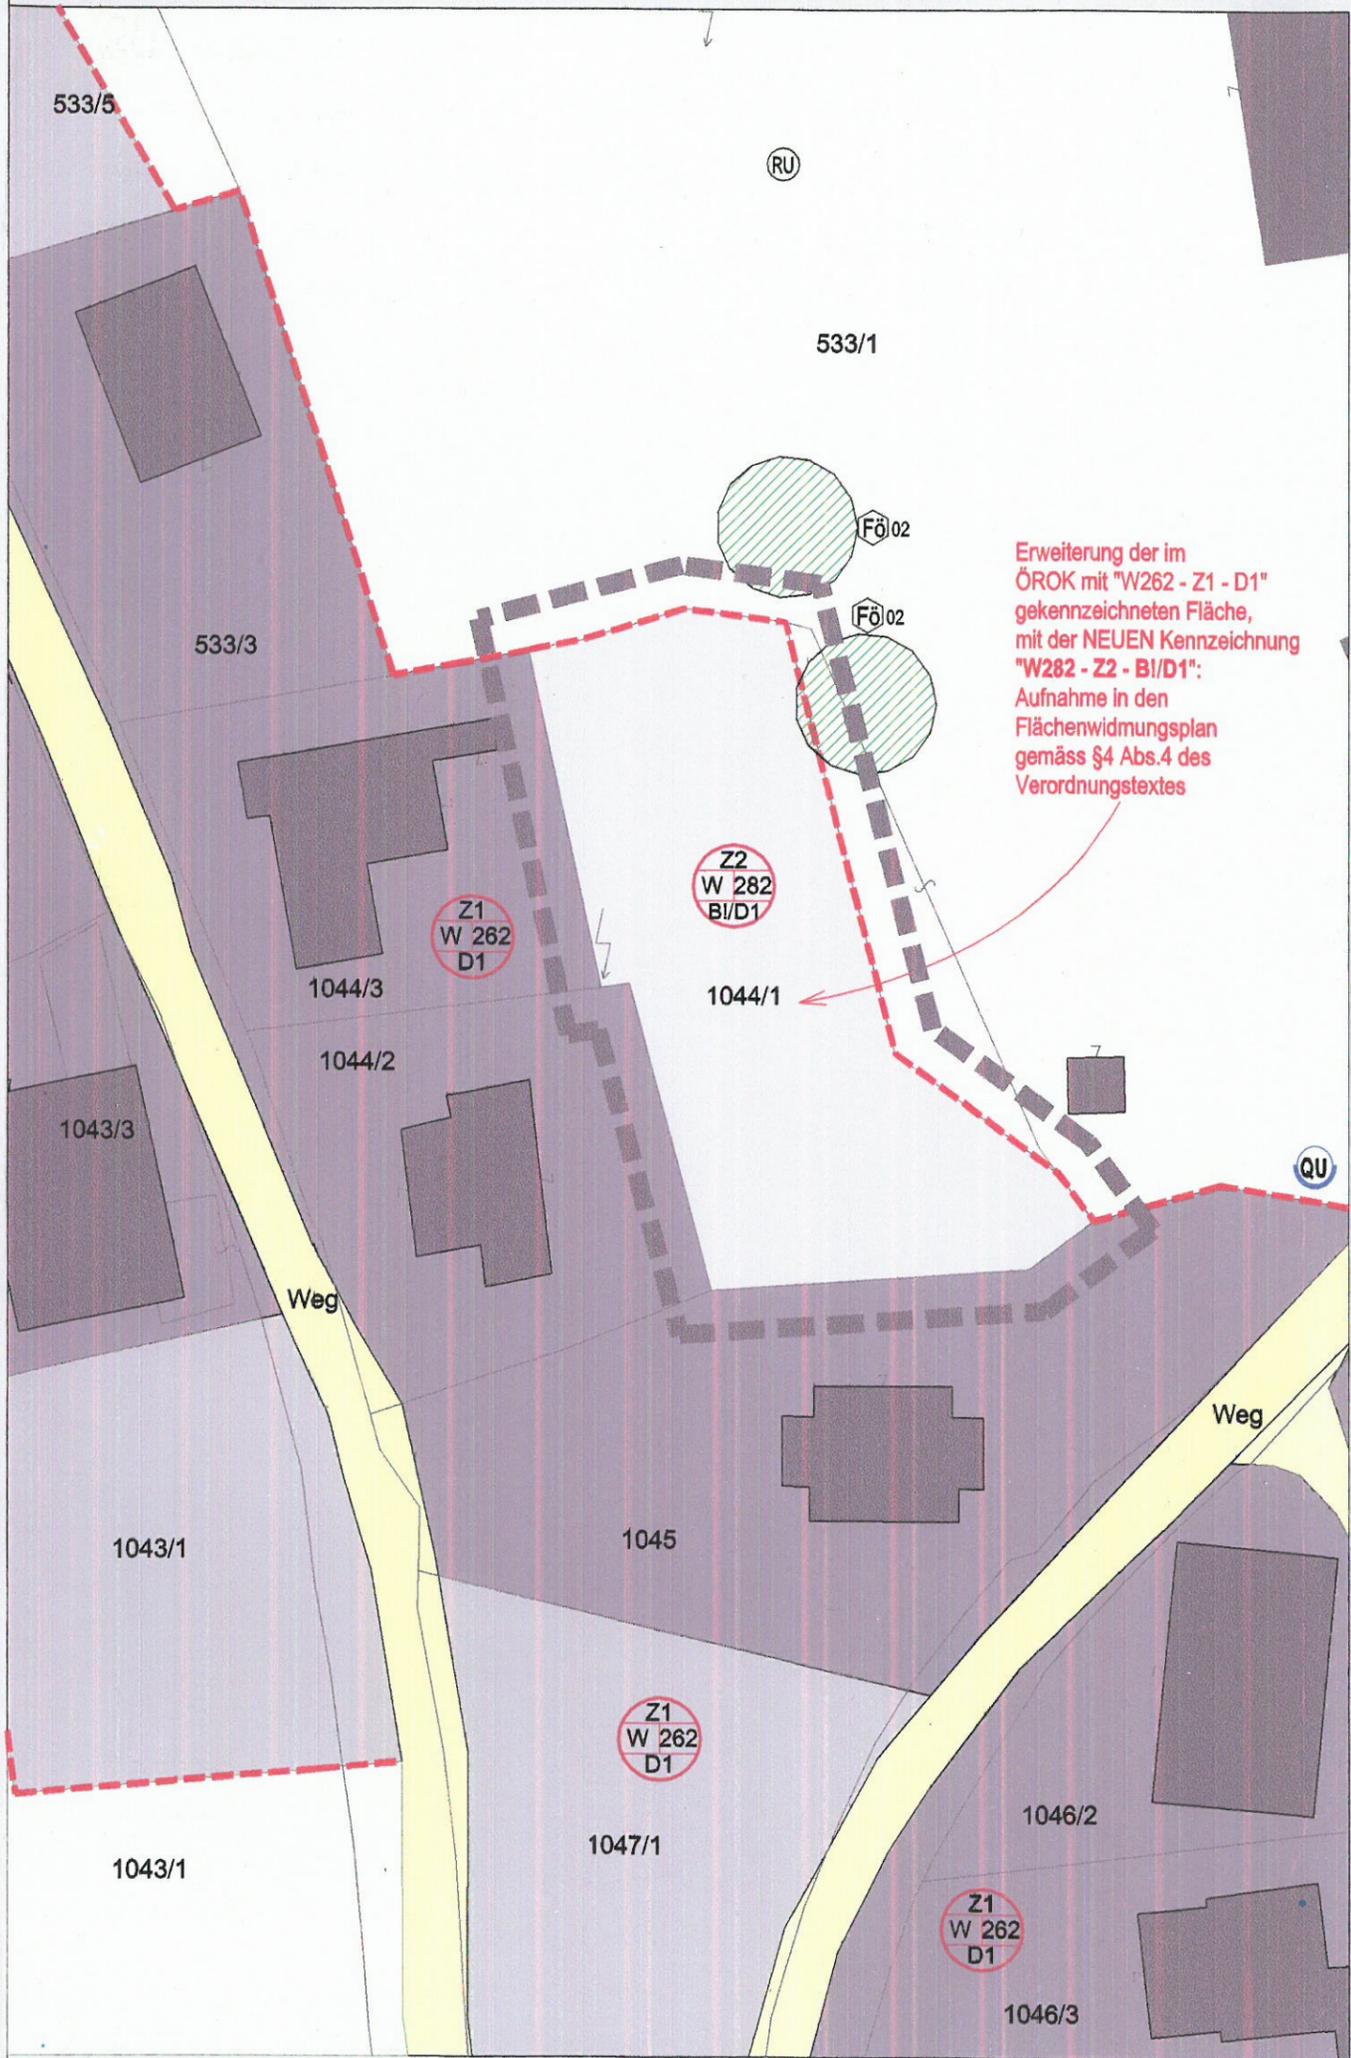


DENUMMER **70938**
 UFENDE NUMMER:
 ZEICHNUNG 70938-1044-1
 ME 70938-1044-1.dxf
 STELLUNGSDATUM 9.12.2016

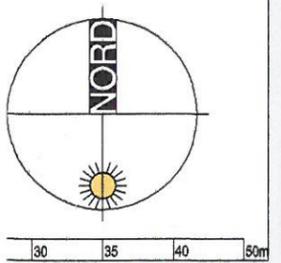

DES BEV
 ET

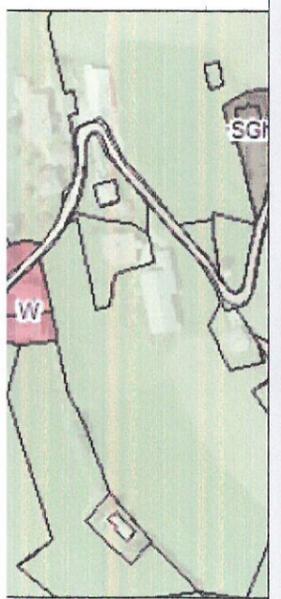

DARSTELLUNG	TROG 2016	PLANGRUNDLAGEN- UND PLANZEICHENVERORDNUNG 2016
		PLANUNGSBEREICH Abgrenzung Planungsbereich
		FREIRAUMSCHUTZ § 27.2 Landschaftlich wertvolle Freihalteläche
		§ 27.2 Ökologisch wertvolle Fl. Fö-02 Feldgehölze
		GEFAHRENZONEN WL Brauner Hinweisbereich
		VERKEHRSFLÄCHEN Örtliche Verkehrswege der Gemeinde
		QUELLEN QU Quelle
		ÖRTLICHES RAUMORDNUNGSKONZEPT SIEDLUNGSENTWICKLUNG UND BAULICHE ENTWICKLUNG ABSEITS DES SIEDLUNGSRAUMES § 31.1.d.h Vorwiegend Wohnnutzung
		z1 unmittelbarer Bedarf z2 mittelbarer Bedarf
		VORWIEGENDE NUTZG. ZÄHLER ZU LEGENDE D-1 überwiegend lockere Bebauung D-2 überwiegend mittlere Baudichte D-3 überwiegend höhere Baudichte B! Gebiet mit Verpflichtung zur Bauungsplanung
		FLÄCHENABGRENZUNG DER SIEDLUNGSENTWICKLUNG § 31.1.d.e. Siedlungsgrenze
		SIEDLUNGSENTWICKLUNG Siedlungsentwicklung, Bauland oder Baulandähnlich gewidmet und überwiegend bereits bebaut
		Siedlungsentwicklung, Bauland oder Baulandähnlich gewidmet und überwiegend unbebaut
		Siedlungsentwicklung, nicht als Bauland oder baulandähnlich gewidmet